

JANELA DE VIDRO
MAXIMAR
60 x 40 / 200


JANELA DE VIDRO
MAXIMAR
60 x 40 / 200

JANELA DE VIDRO
MAXIMAR
100x140/100

JANELA DE VIDRO
MAXIMAR
100x140/100

GUARDA-CORPO
METÁLICO h = 105cm
ASSOCIADO A
CORRIMÃO h=92cm

RAMPA DE ACESSO

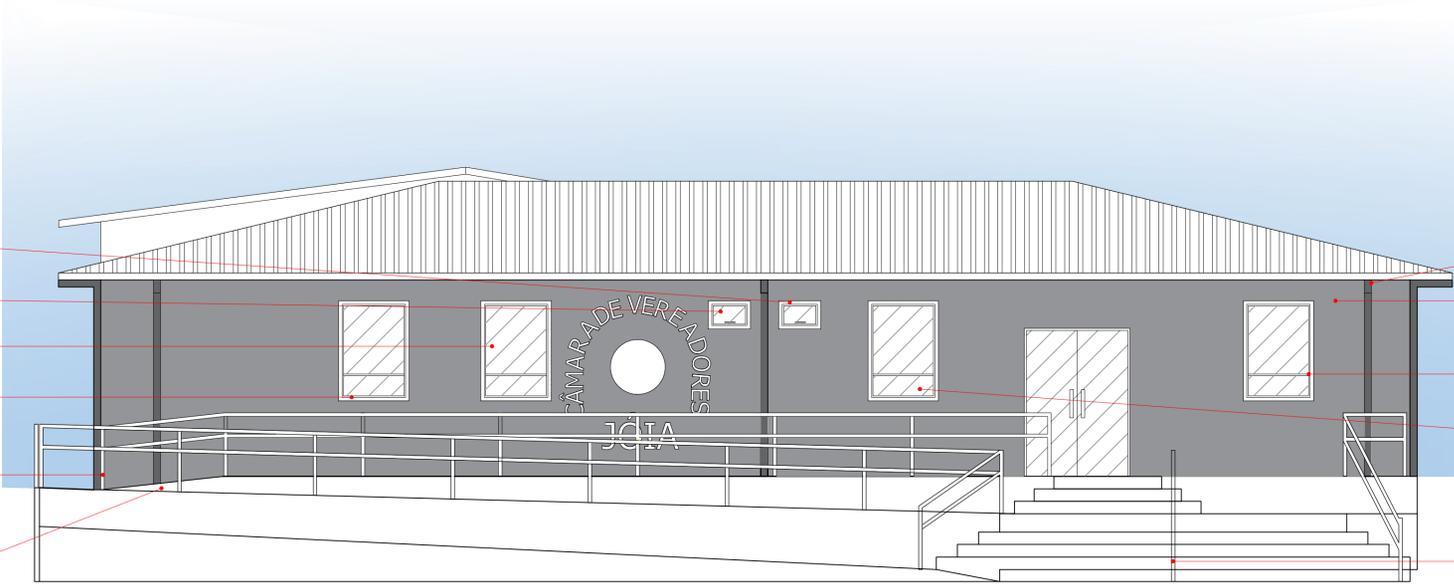

DETALHES EM TINTA
ESMALTE CINZA
GRANITO


PAREDE PINTADA COM
TINTA EMBORRACHADA
COR ALGODÃO
CINZENTO

JANELA DE VIDRO
MAXIMAR 100x140/100

JANELA DE VIDRO
MAXIMAR 100x140/100

CORRIMÃO
INTERMEDIÁRIO
h = 89cm

FACHADA NORTE
ESCALA 1:50

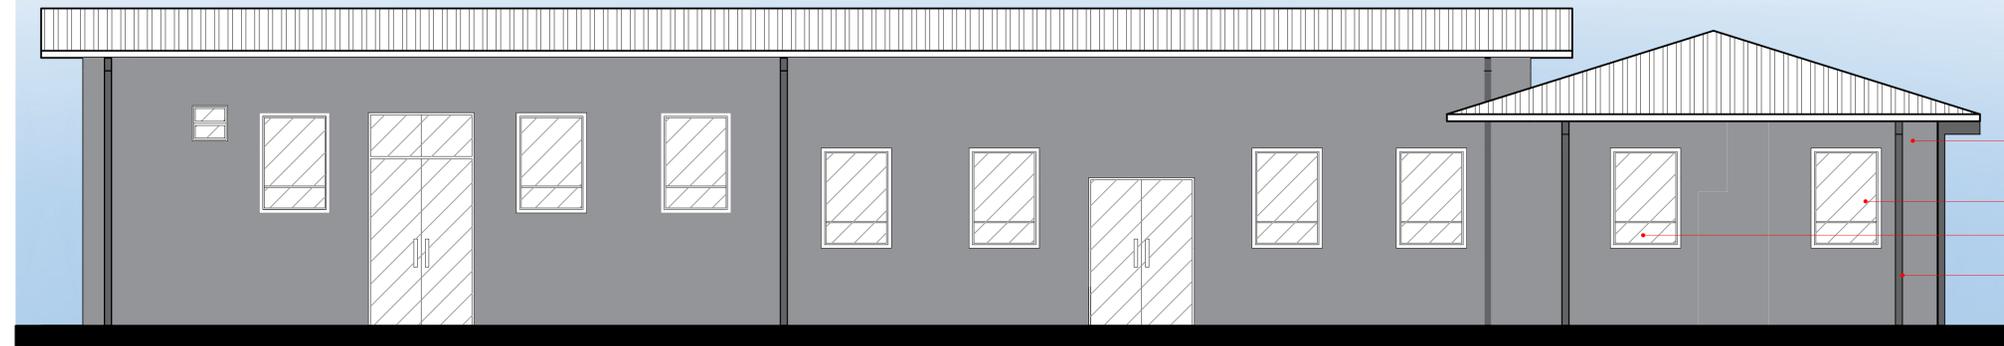

PAREDE PINTADA COM
TINTA EMBORRACHADA
COR ALGODÃO
CINZENTO

JANELA DE VIDRO MAXIMAR
100 x 140 / 100

JANELA DE VIDRO MAXIMAR
100 x 140 / 100

DETALHES EM TINTA ESMALTE
CINZA GRANITO

FACHADA LESTE
ESCALA 1:50

PROJETO	PROJETO DE REVITALIZAÇÃO ÁREA EXTERNA DA CÂMARA DE VEREADORES JÓIA/RS		
LOCAL	RUA DR. EDMAR KRUEL - Nº 258 - JÓIA/RS		
ESCALA	INDICADA	DATA	SETEMBRO/2021
ÁREA	315,6m²	PRANCHA	03/04
IGNACIO LEVINSKI PRESIDENTE DA CÂMARA DE VEREADORES		FERNANDA MACHADO - ARQ. E URB. CONTATO: (55) 9 9631 4277 - CAU A147150-3	

